



GEWERBEÜBERBAUUNG WOLFGANGHOF SÜD

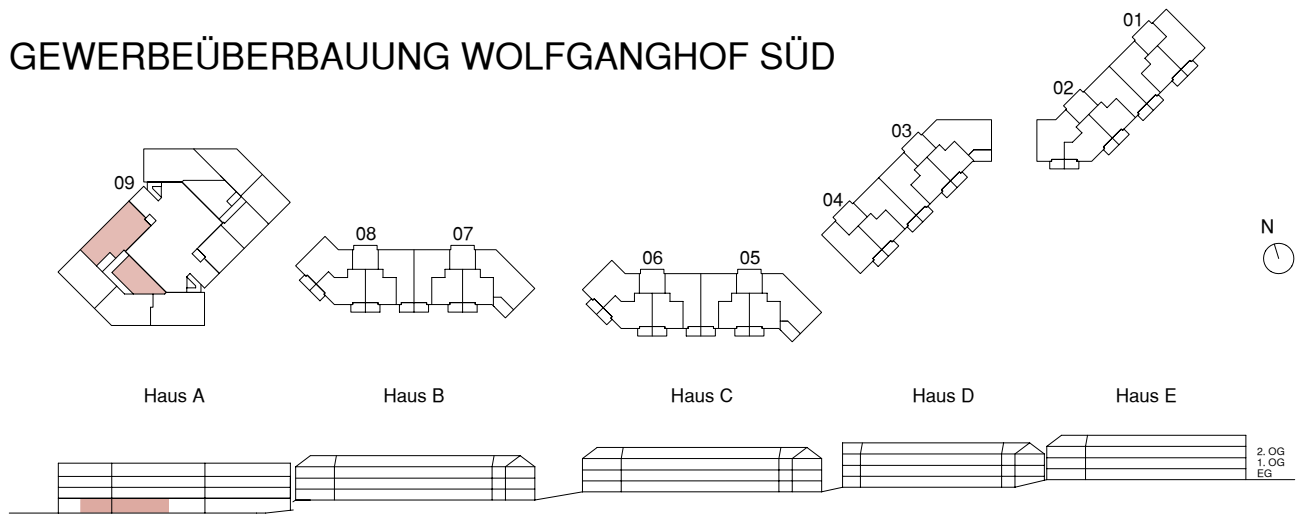

Wolfgangstrasse 80, 9014 St. Gallen
Gesamtfläche Leerstand ca. 125 m²

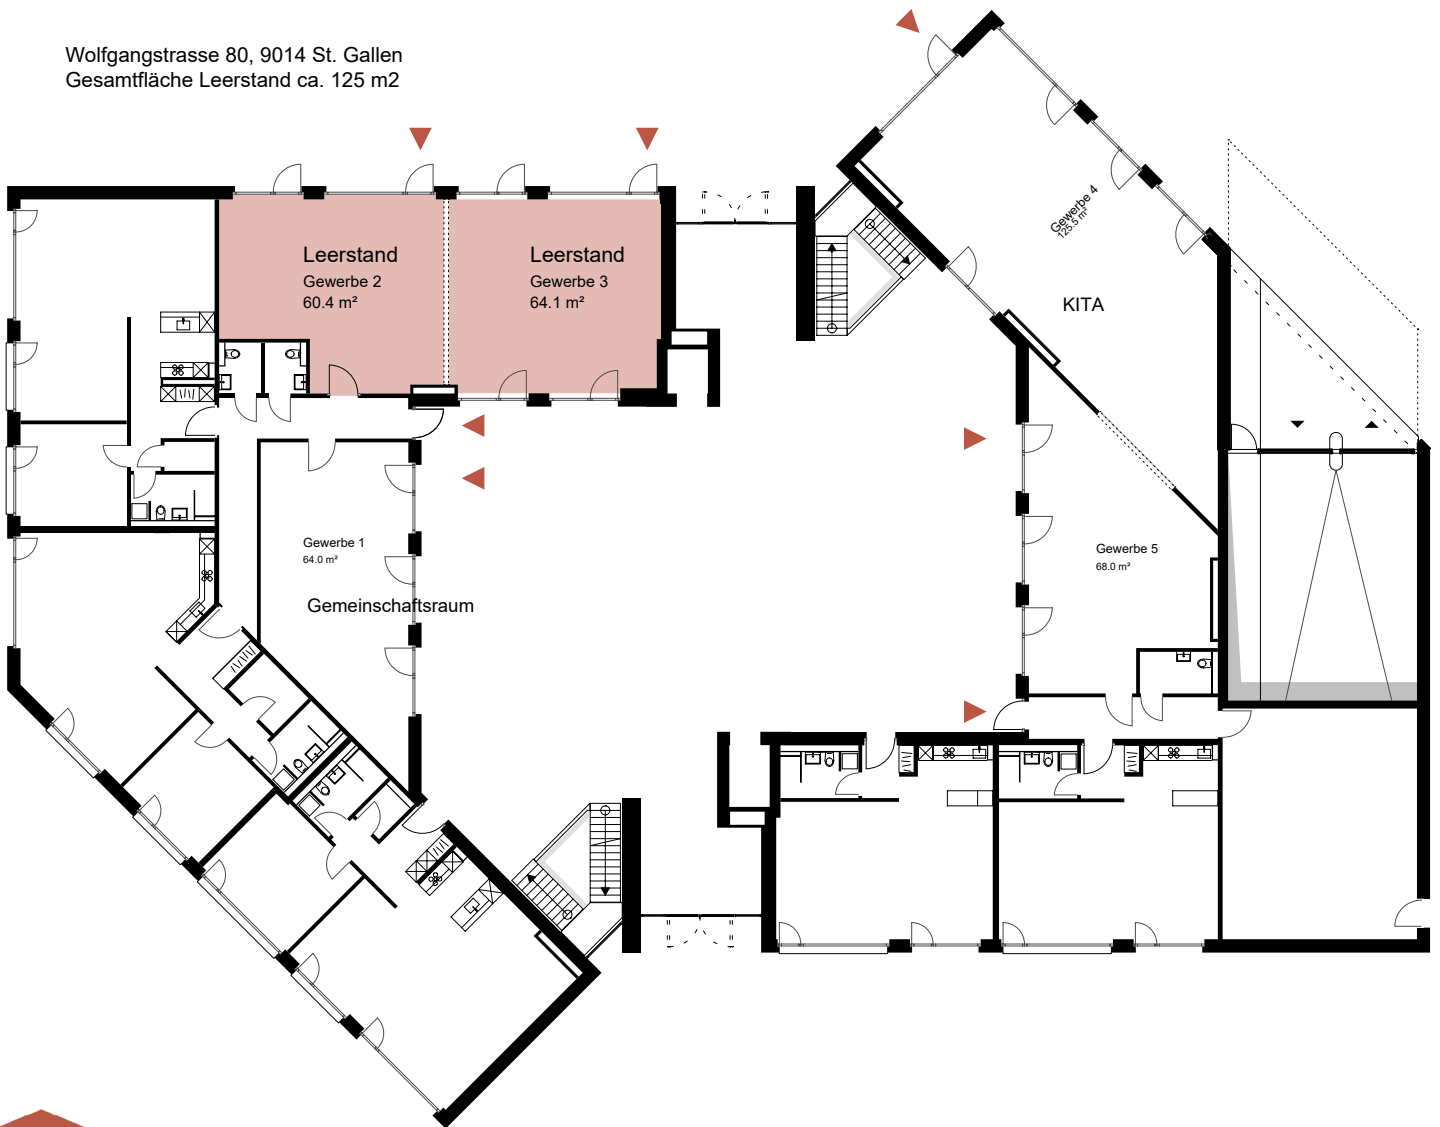

0 1 2 3 4 5

10 m

Änderungen bleiben vorbehalten